


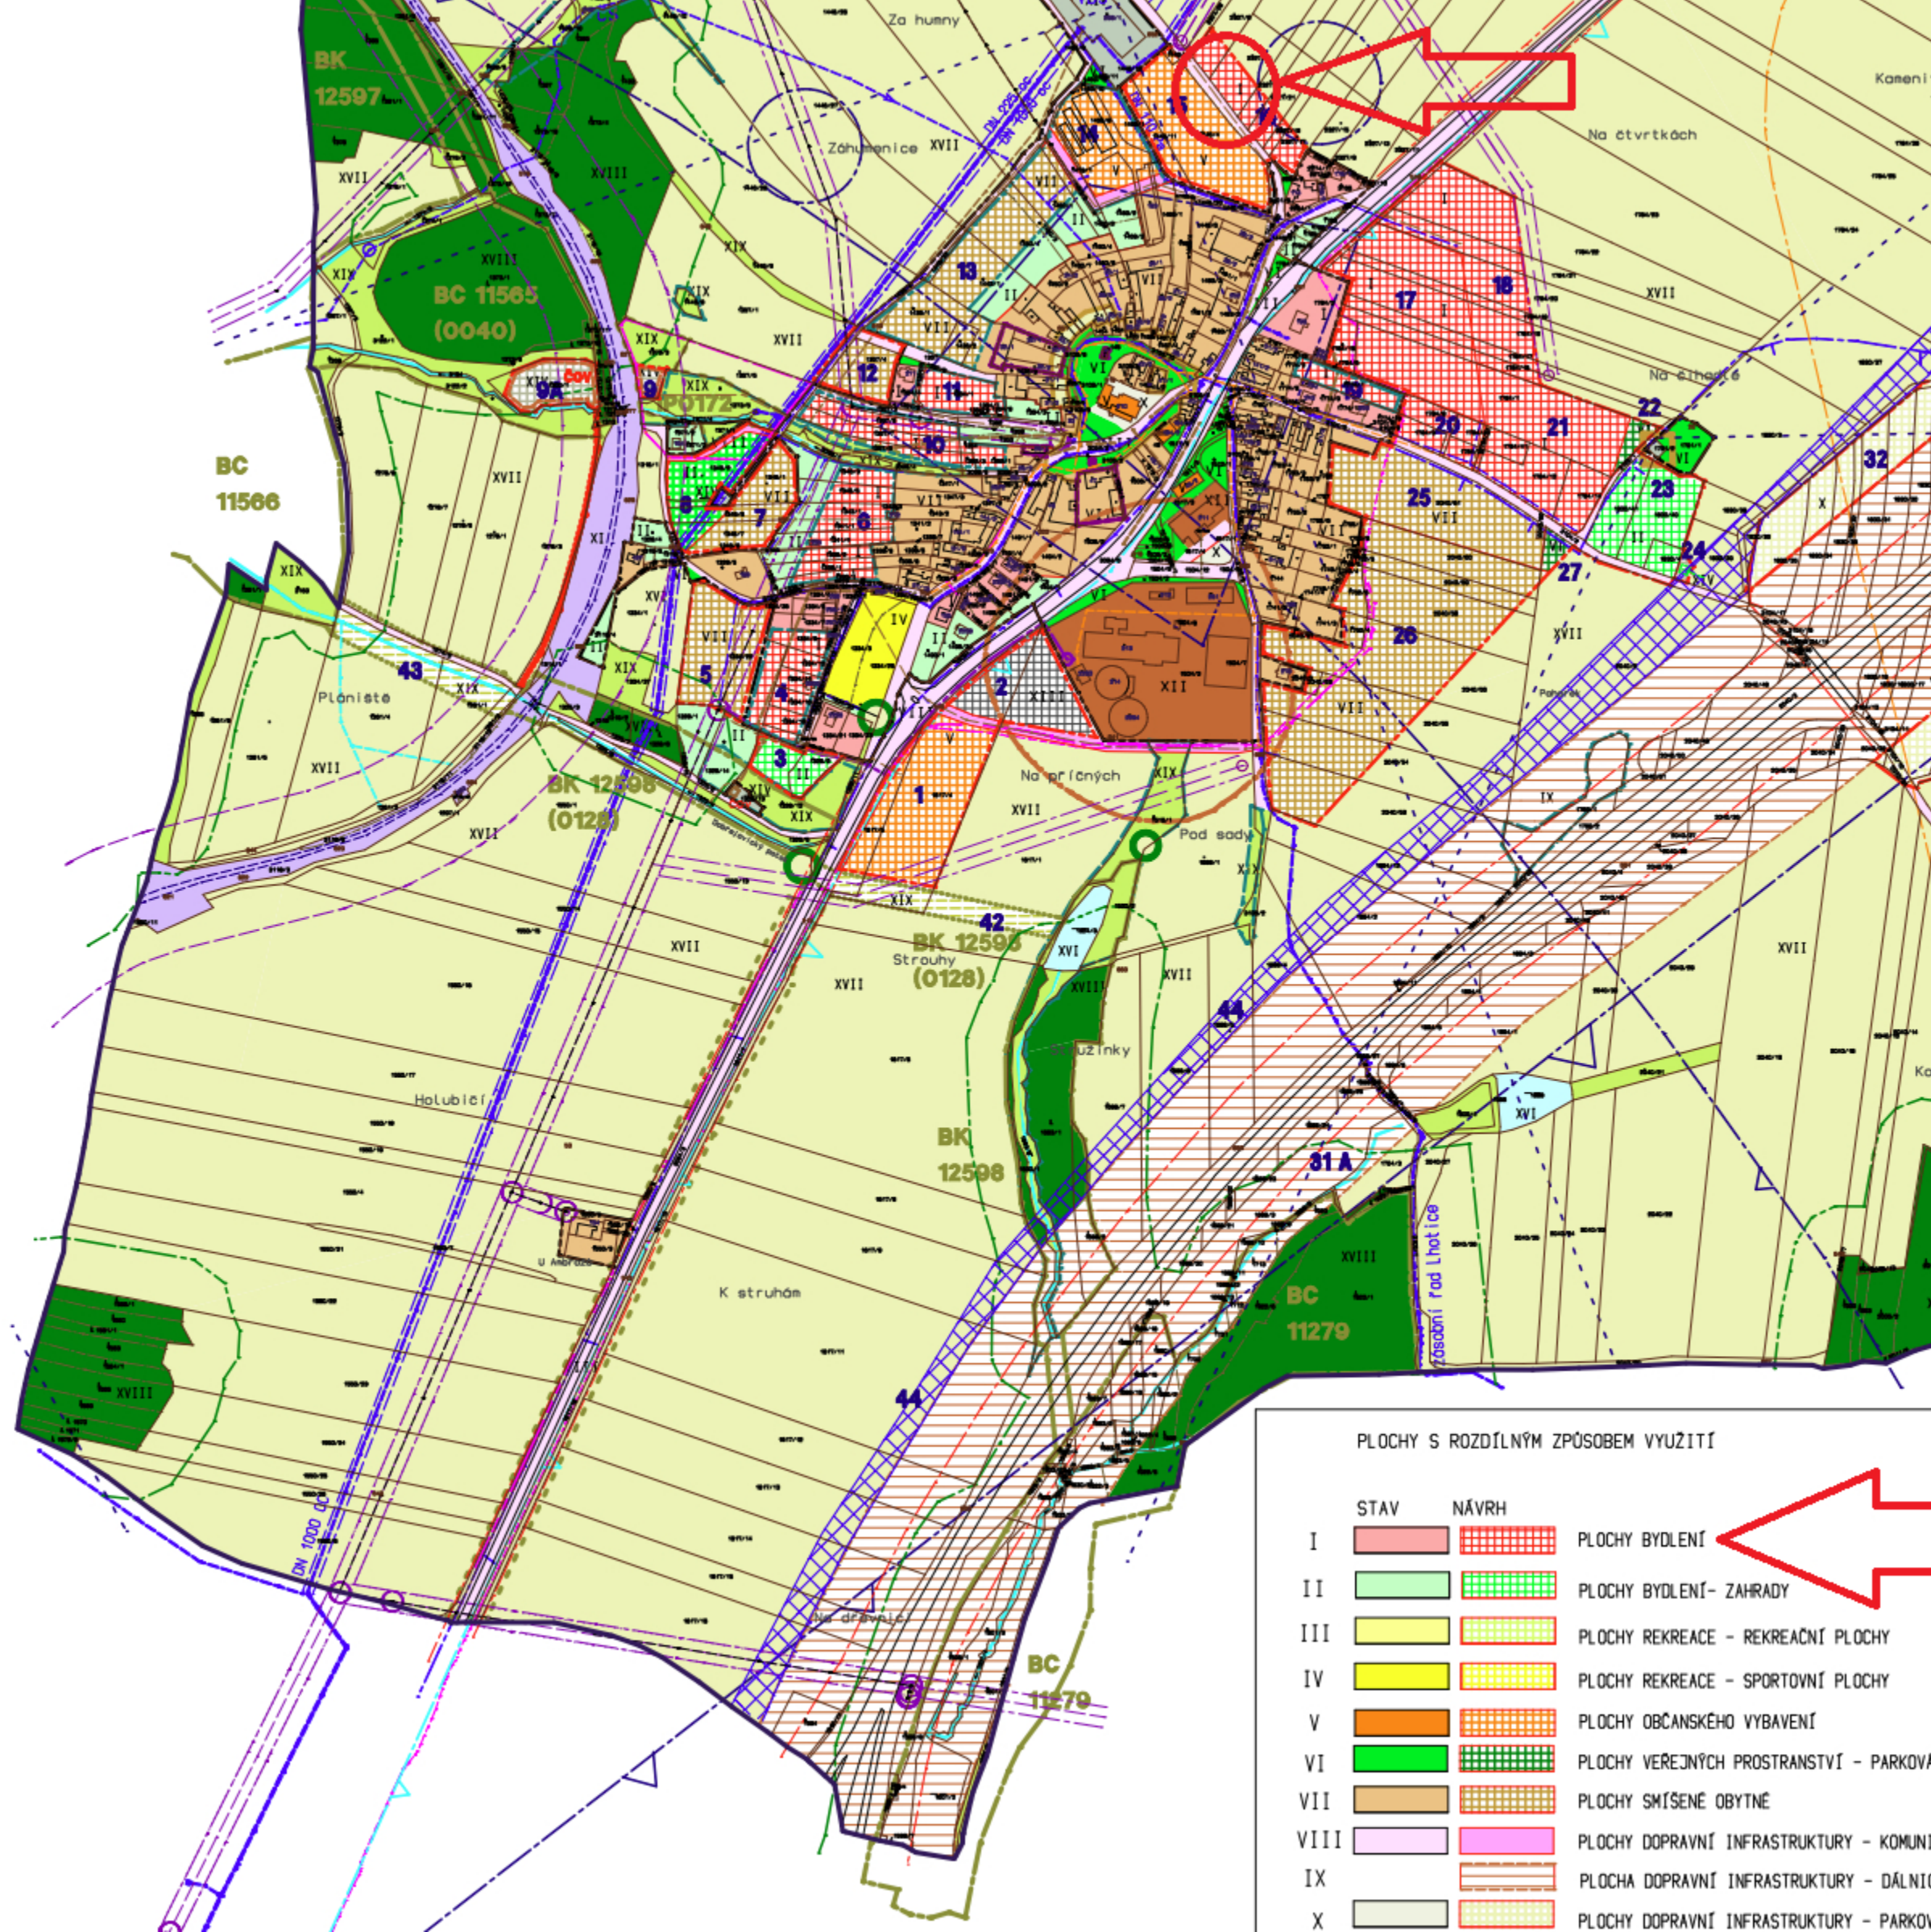

Akce:	ÚZEMNÍ PLÁN CHOTÝČANY Chotýčany	NÁVRH konečný
Obec:		ORP Č.Budějovice Kraj Jihočeský
Místo:		
Objednatel:		Obec Chotýčany září 2012
Zpracovatel:		Ing.arch.Stanislav Kovář - OP STUDIO Č.Budějovice č.z.06-09
Č.přílohy	Název přílohy	Měřítko
II/1	Odůvodnění: KOORDINAČNÍ VÝKRES	1 : 5 000
ZÁZNAM O ÚČINNOSTI		
OP vydal: Zastupitelstvo obce Chotýčany		
Číslo usnesení:		
Datum vydání:		
Datum nabytí účinnosti:		
Oprávněná úřední osoba pořizovatele: Ing.Luboš Laciha		
Funkce: vedoucí OOP MM České Budějovice		
Podpis:		
Otisk razítka:		

PLOCHY S ROZDÍLNÝM ZPŮSOBEM VYUŽITÍ

STAV	NÁVRH	
I		PLOCHY BYDLENÍ
II		PLOCHY BYDLENÍ - ZAHRADY
III		PLOCHY REKREACE - REKREAČNÍ PLOCHY
IV		PLOCHY REKREACE - SPORTOVNÍ PLOCHY
V		PLOCHY OBČANSKÉHO VYBAVENÍ
VI		PLOCHY VEŘEJNÝCH PROSTRANSTVÍ - PARKOVÁ ZELEN'
VII		PLOCHY SMÍŠENÉ OBYTNÉ
VIII		PLOCHY DOPRAVNÍ INFRASTRUKTURY - KOMUNIKACE
IX		PLOCHA DOPRAVNÍ INFRASTRUKTURY - DÁLNIČE
X		PLOCHY DOPRAVNÍ INFRASTRUKTURY - PARKOVIŠTĚ

HRANICE

	HRANICE ŘEŠENÉHO ÚZEMÍ - OBCE
	HRANICE ZASTAVĚNÉHO ÚZEMÍ
	HRANICE ZASTAVITELNÝCH PLOCH
	HRANICE PLOCH PŘESTAVBY
1	OZNAČENÍ NAVRŽENÉ PLOCHY S ROZDÍLNÝM ZPŮSOBEM VYUŽITÍ
	HRANICE PLOCH S ROZDÍLNÝM ZPŮSOBEM VYUŽITÍ, POKUD NEVEDOU PO HRANICI POZEMKU

ZÁZNAM O ÚČINNOSTI

OP vydal: Zastupitelstvo obce Chotýčany