



ÚP CHOTÝČANY

STAV NÁVRH

OCHRANA A LIMITY

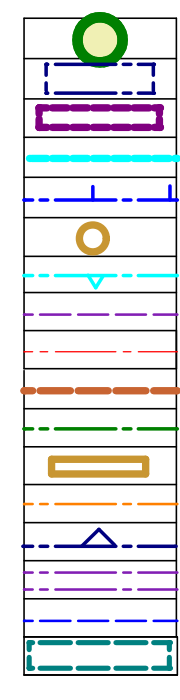


- MAX. HRANICE NEG. VLIVU ČOV
- PAMÁTNÝ STROM VC.OP
- ARCHEOLOGICKÉ NALEZISTE
- NEMOVITÉ KULTURNÍ PAMÁTKY
- PODPOVRCHOVÉ ODVODNĚNÍ
- OP VODNÍHO ZDROJE
- PODDOLOVANÉ OZEŘÍ
- HRANICE CHOPAV
- OP ŽELEZNICE
- OP SILNIC
- OP ZEM. AREÁLU
- VZDÁLENOST 50 m OD HRANICE LESA
- URBANISTICKÝ VÝZNAMNÉ OBJEKTY
- OP PRODUKTOVODU
- OP PRÍSTÁVACÍ KORIDOR LETISTE
- OP VN. VVN
- OP VODOVODNÍHO RADU
- VÝZNAMNÝ KRAJINNÝ PRVEK

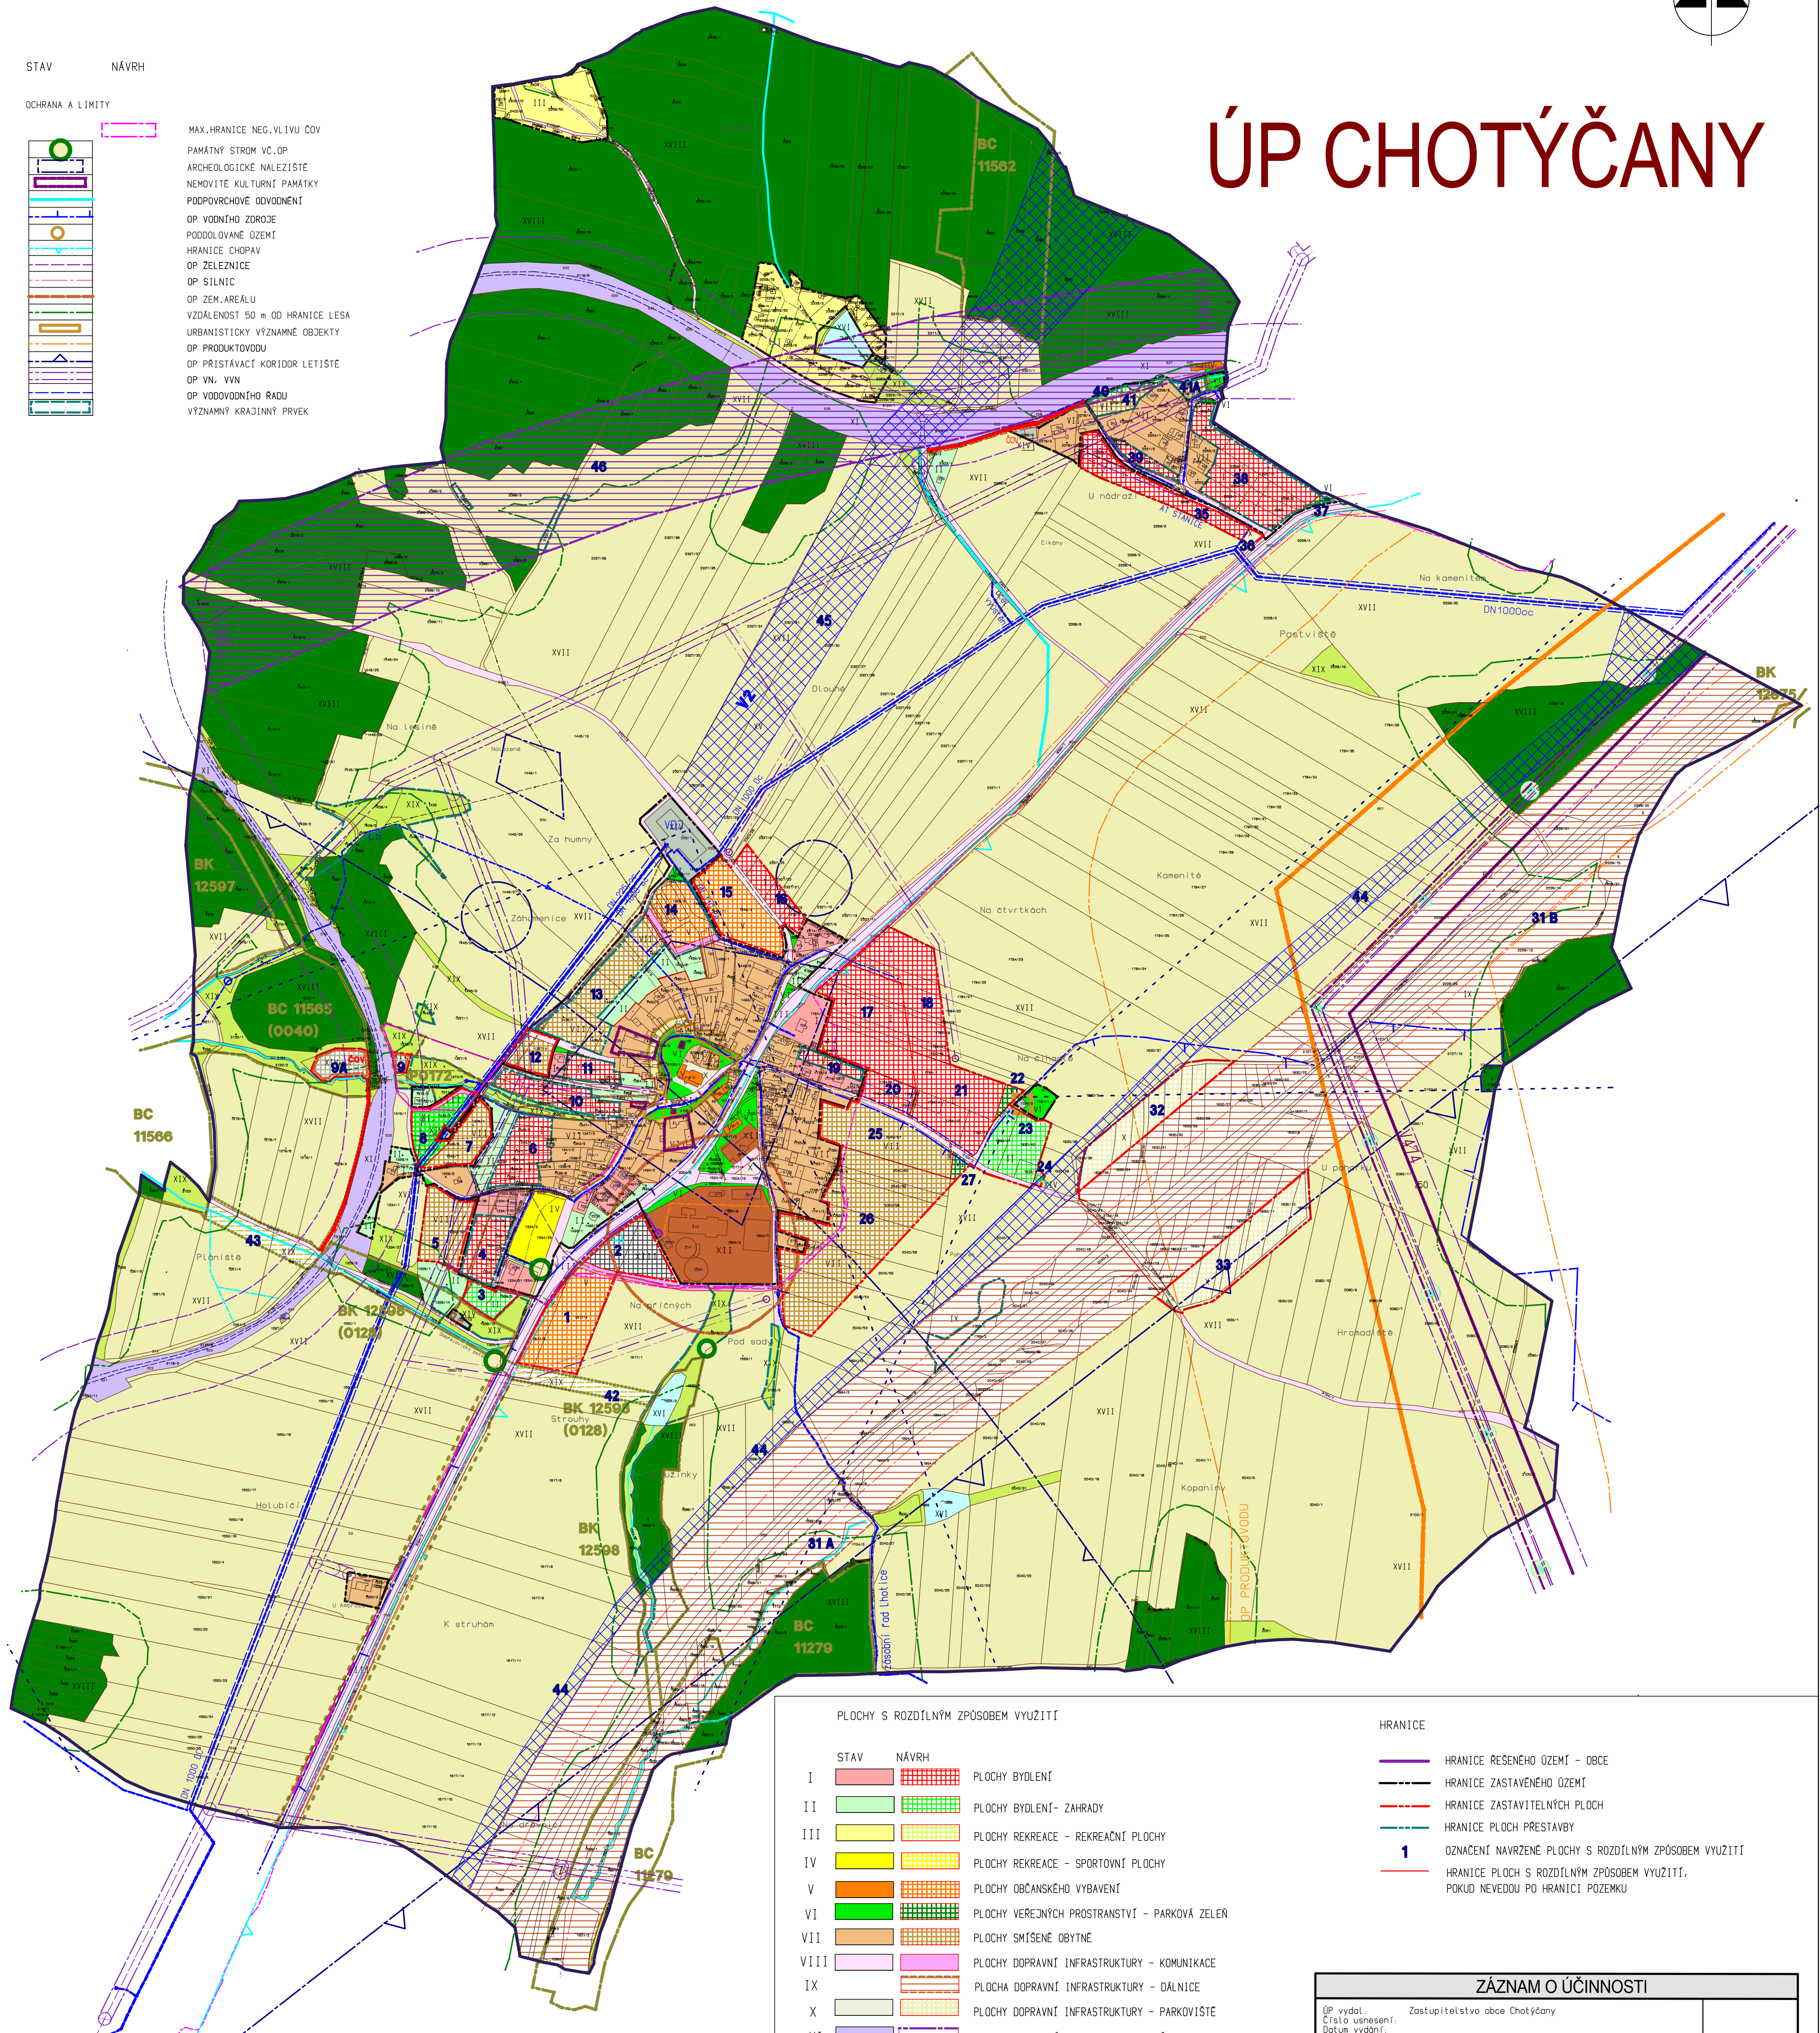

STAV NÁVRH

TECHNICKÁ INFRASTRUKTURA

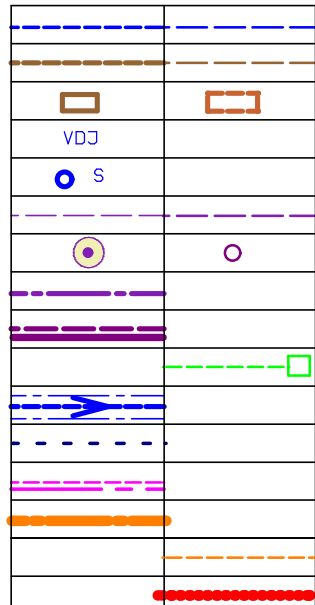

- VODOVOD
- KANALIZACE
- ČOV
- VODOJEM
- STUDNA, VRT
- VZDUŠNÉ VEDENÍ VN 22 kV
- TRAFOSTANICE 22/0,4 kV
- KABELOVÉ VEDENÍ VN 22 kV
- VZDUŠNÉ VEDENÍ VVN, ZVN
- VTL PLYNOVOD, RSP
- VODOVODNÍ PRÍVADEC, KAT. OCHRANA
- RR TRASY
- TELEKOMUNIKAČNÍ VEDENÍ - OPT. KABEL
- PRODUKTOVOD
- TEPLOVOD
- PEŠÍ A TURISTICKÉ CESTY

PLOCHY S ROZDÍLNÝM ZPŮSOBEM VYUŽITÍ

- | STAV | NÁVRH | |
|-------|-------|--|
| I | | PLOCHY BYDLENÍ |
| II | | PLOCHY BYDLENÍ - ZAHRADY |
| III | | PLOCHY REKREACE - REKREAČNÍ PLOCHY |
| IV | | PLOCHY REKREACE - SPORTOVNÍ PLOCHY |
| V | | PLOCHY OBČANSKEHO VYBAVENÍ |
| VI | | PLOCHY VEŘEJNÝCH PROSTRANSTVÍ - PARKOVÁ ZELEŇ |
| VII | | PLOCHY SMÍŠENÉ OBYTNÉ |
| VIII | | PLOCHY DOPRAVNÍ INFRASTRUKTURY - KOMUNIKACE |
| IX | | PLOCHA DOPRAVNÍ INFRASTRUKTURY - DÁLNIČE |
| X | | PLOCHY DOPRAVNÍ INFRASTRUKTURY - PARKOVIŠTĚ |
| XI | | PLOCHY DOPRAVNÍ INFRASTRUKTURY - ŽELEZNICE |
| XII | | PLOCHY VÝROBY A SKLADOVÁNÍ - ZEMĚLSKÉ |
| XIII | | PLOCHY VÝROBY A SKLADOVÁNÍ - PRŮMYSLOVÉ |
| XIV | | PLOCHY TECHNICKÉ INFRASTRUKTURY |
| XV | | PLOCHY TECHNICKÉ INFRASTRUKTURY - PODZEMNÍ RAD |
| XVI | | PLOCHY VODNÍ A VODOHOSPODÁŘSKÉ |
| XVII | | PLOCHY ZEMĚLSKÉ |
| XVIII | | PLOCHY LESNÍ |
| XIX | | PLOCHY PŘÍRODNÍ - KRAJINNÁ ZELEŇ |

HRANICE PRVKŮ ŮSES

- BIOCENTRUM ŮSES LOKÁLNÍ
- BIOKORIDOR ŮSES LOKÁLNÍ
- INTERAKČNÍ PRVEK

HRANICE

- HRANICE ŘEŠENÉHO ŮZEMÍ - OBCE
- HRANICE ZASTAVĚNÉHO ŮZEMÍ
- HRANICE ZASTAVITELNÝCH PLOCH
- HRANICE PLOCH PŘESTAVBY
- OZNAČENÍ NAVRŽENÉ PLOCHY S ROZDÍLNÝM ZPŮSOBEM VYUŽITÍ
- HRANICE PLOCH S ROZDÍLNÝM ZPŮSOBEM VYUŽITÍ, POKUD NEVEDOU PO HRANICI POZEMKU

ZÁZNAM O ÚČINNOSTI

ÚP vydal:	Zastupitelstvo obce Chotýčany	
Cíle usnesení:		
Datum vydání:		
Datum nabytí účinnosti:		
Opřevzaté úřední osoba pořizovatele:	Ing. Luboš Laciňák	
Funkce:	vedoucí ÚOP MM České Budějovice	
Podpis:		
Otisk razítka:		

	ÚZEMNÍ PLÁN CHOTÝČANY Chotýčany	NÁVRH konečný
Akce:		
Obec:		ÚOP Č. Budějovice
Místo:		Kraj Jihočeský
Objednatel:	Obec Chotýčany	z.ř.f. 2012
Zpracovatel:	Ing. arch. Stanislav Kovář - ÚP STUDIO Č. Budějovice	č. z. 06-09
Č. přílohy	Název přílohy	Měřítko
II/1	KOORDINAČNÍ VÝKRES	1 : 5 000